


GV: 30m²
 Foc: 18m²
 spi medium: 75m²

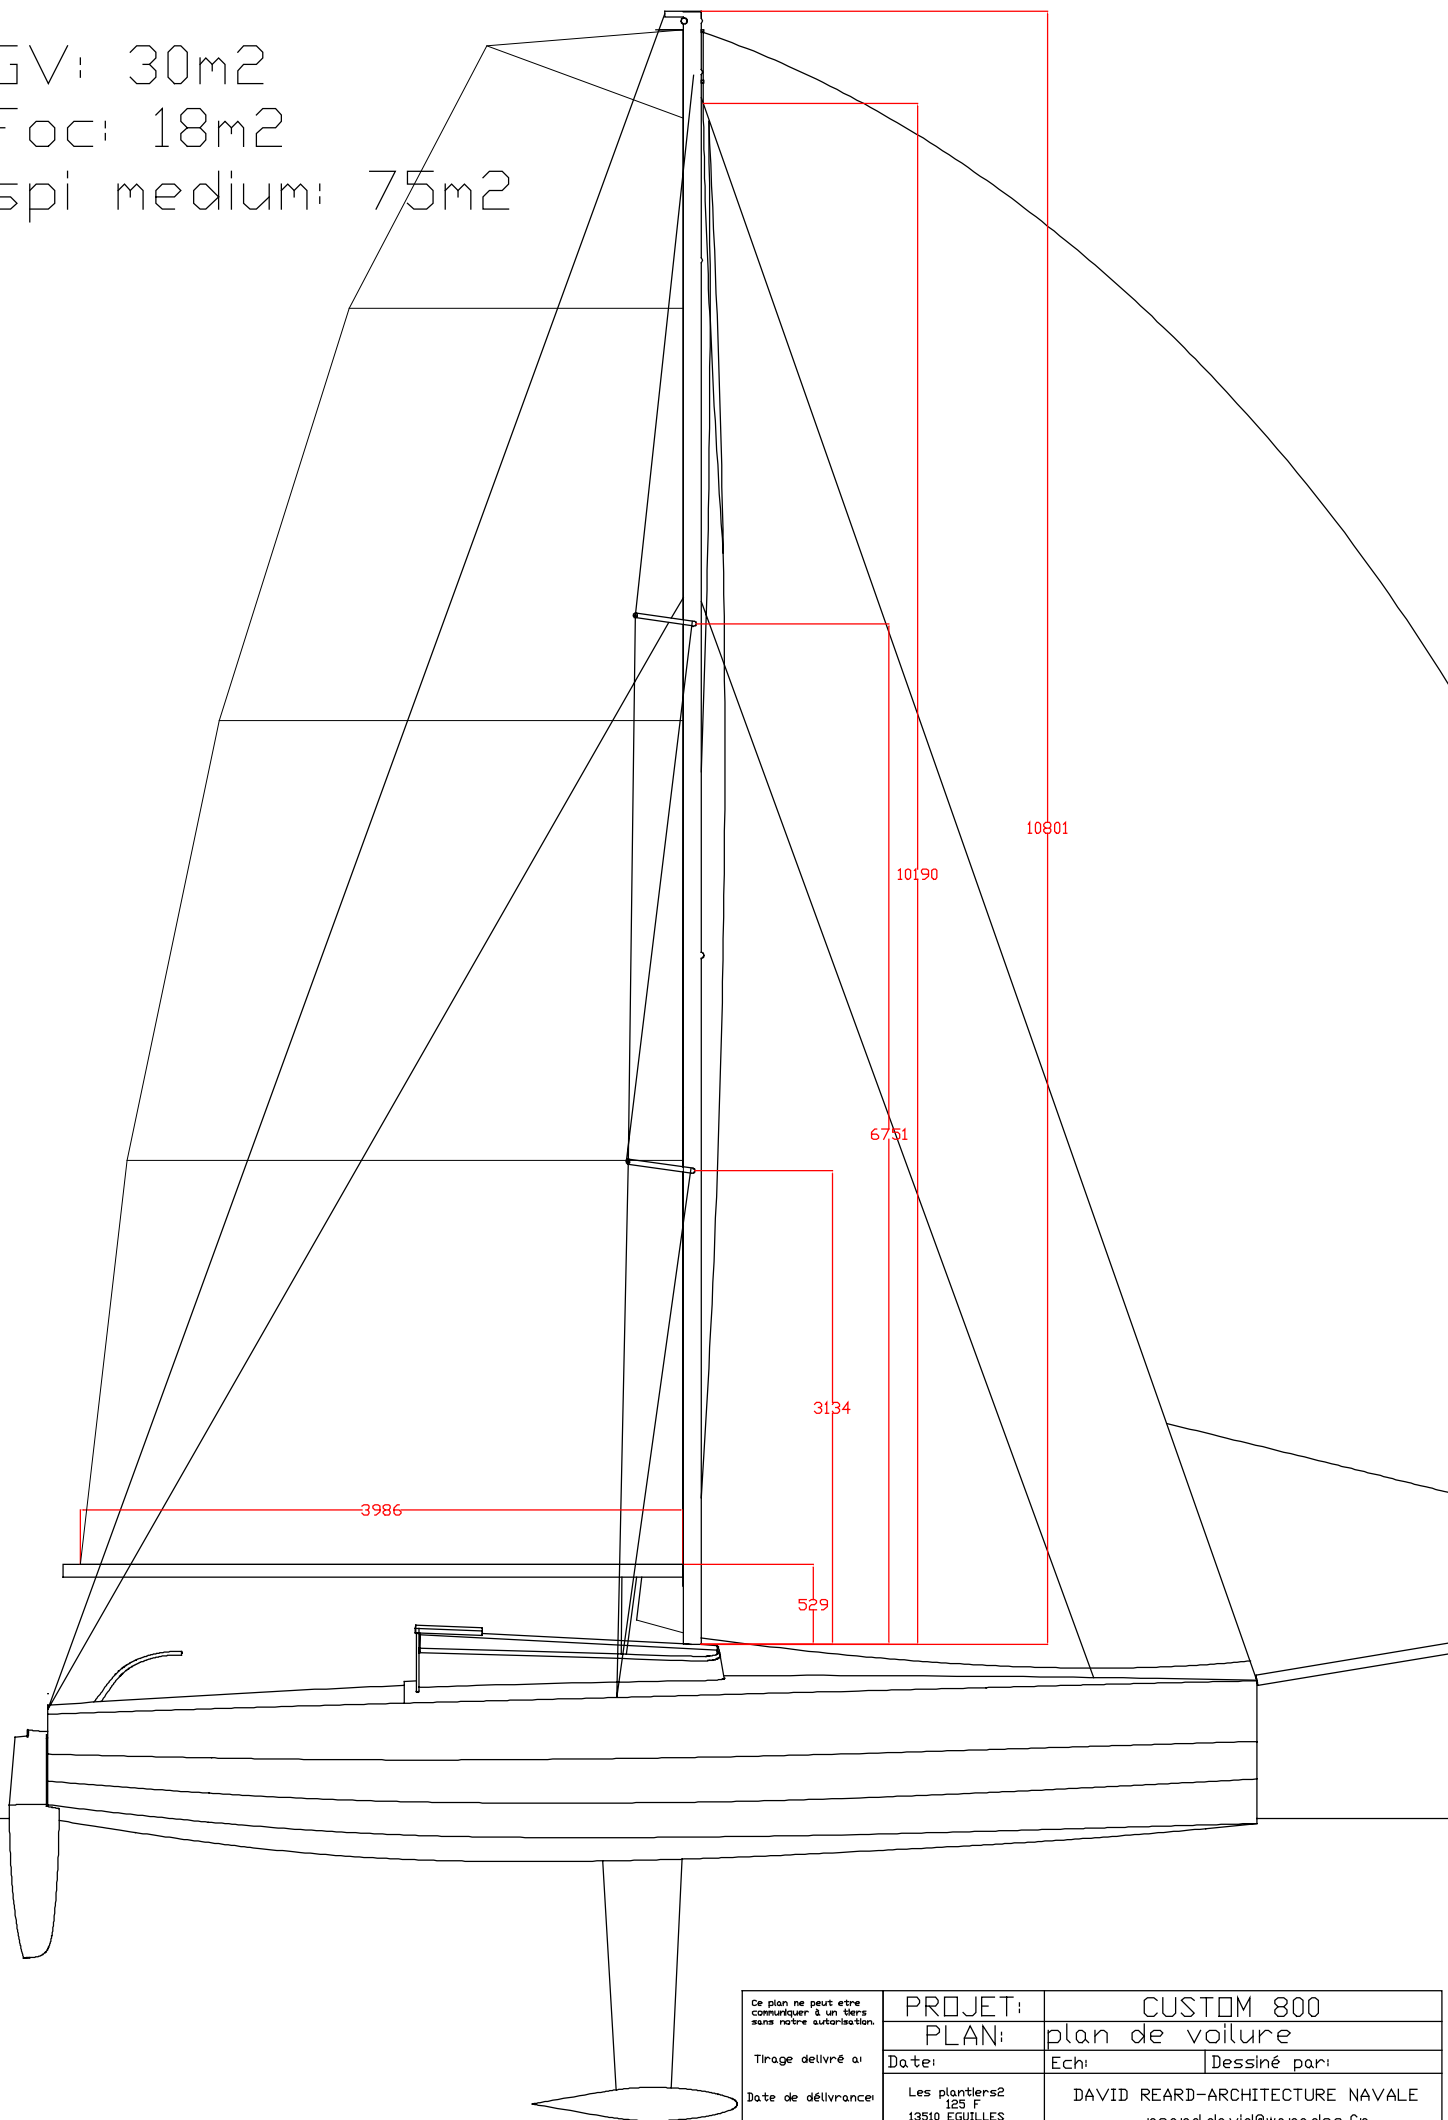

Ce plan ne peut être communiqué à un tiers sans notre autorisation.	PROJET:	CUSTOM 800
	PLAN:	plan de voileure
Tirage délivré à:	Date:	Ech: Dessiné par:
Date de délivrance:	Les plantiers2 125 F 13510 EGUILLES	DAVID REARD-ARCHITECTURE NAVALE reard.david@wanadoo.fr